


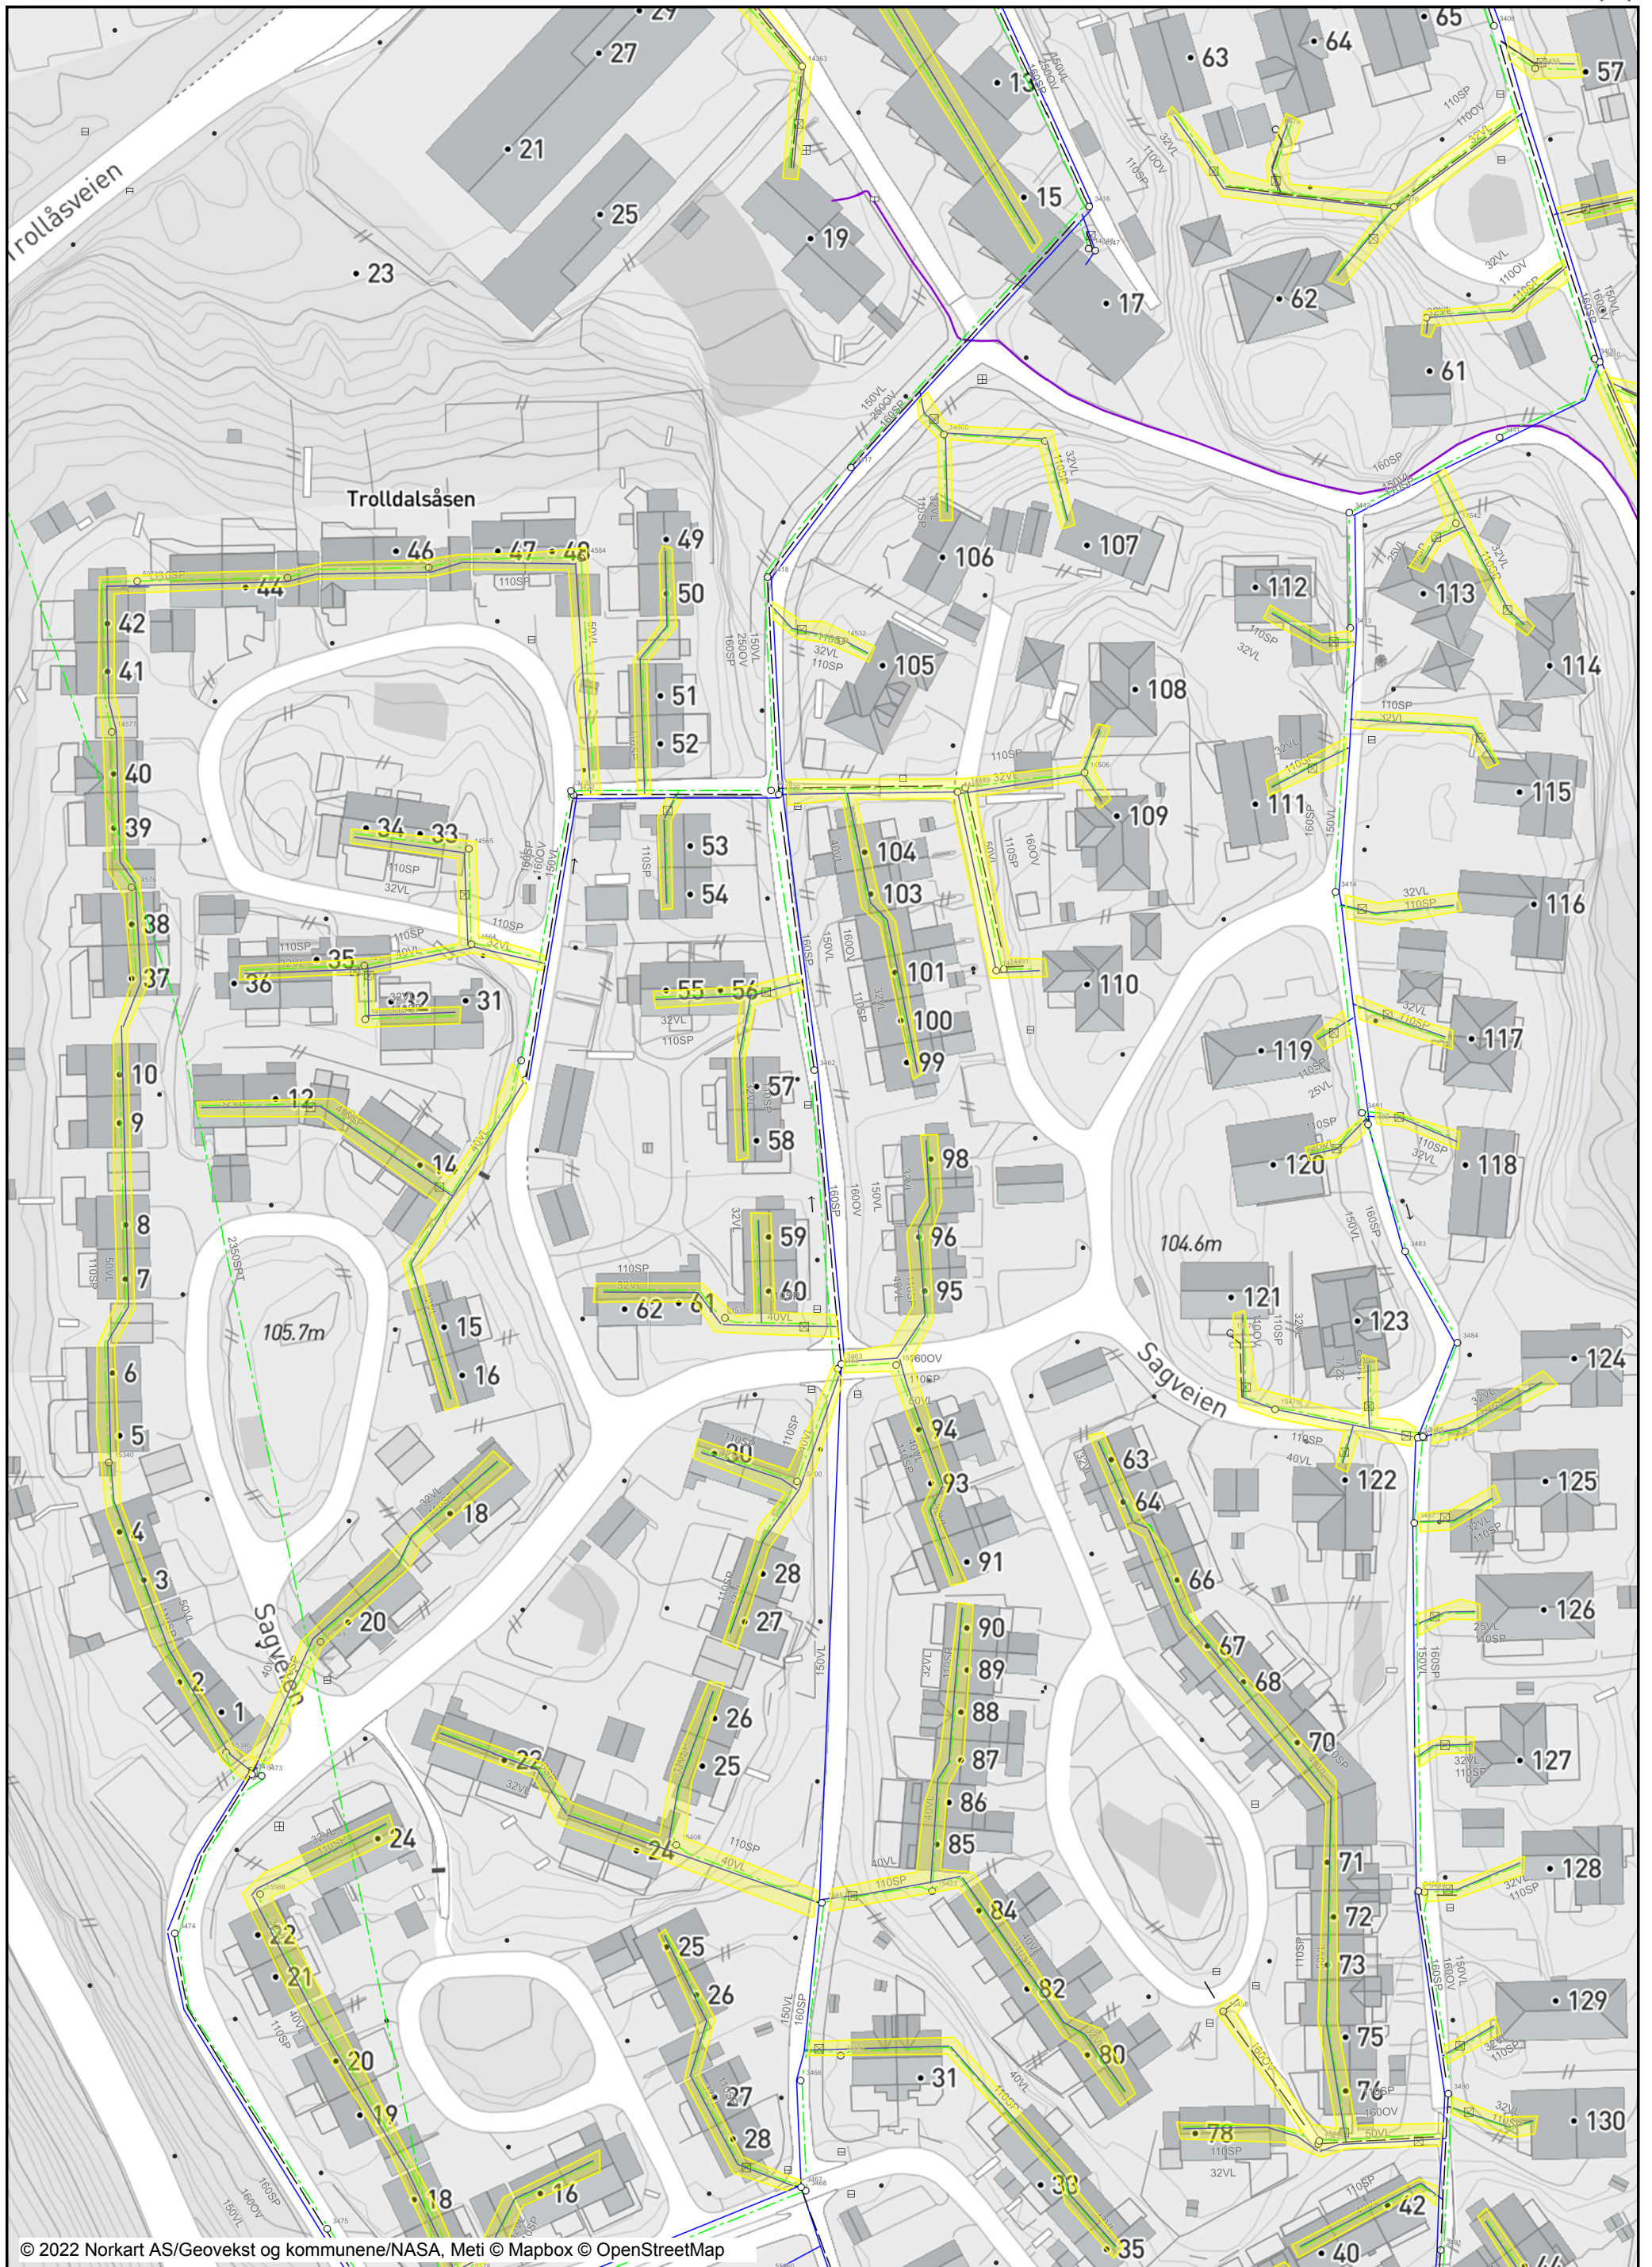

Tegnforklaring

Sefrak

Sefrakbygninger

▲

Bygning er fjernet

▲

Ikke-meldepliktig bygg

▲

Meldepliktig bygg

▲

Enkeltminner

Enkeltminner

■

▲

Lokaliteter

Lokaliteter

■

▲

Freda Bygg

Freda bygg

▲

Sikringssoner

Sikringssone

▣

▲

Ledningsnett

Ahc

Tekst på ledning

Ahc

Tekst på kopling

Ahc

Brannventil på koplingutstyr

-

Fiberkum

—

Fiberledning

—

Overvannsledning

—

Spillvann_Kanal

—

Spillvannsledning

—

Vannledning

▣

Bekkeinntak m/ Rist

—

Fallretning

■

Gatesluk

○

Kum_Spillvann

○

Kum_Overvann

○

Kum_Vann

○

Kum

■

Kran

1

Lufteventil

/

Reduksjonsventil

■

Sandfangskum

■

Sluk m/sandfang

1

Utviser

Ledningsnett EL

•

Fordelingsskap

—

Høyspentledning

•

Mast Liten stolpe

•

Mast Stor stolpe

•

Mast

—

Masteomriss

■

Nettstasjon

—

Nettverkstasjonomriss

•

Belysningspunkt