


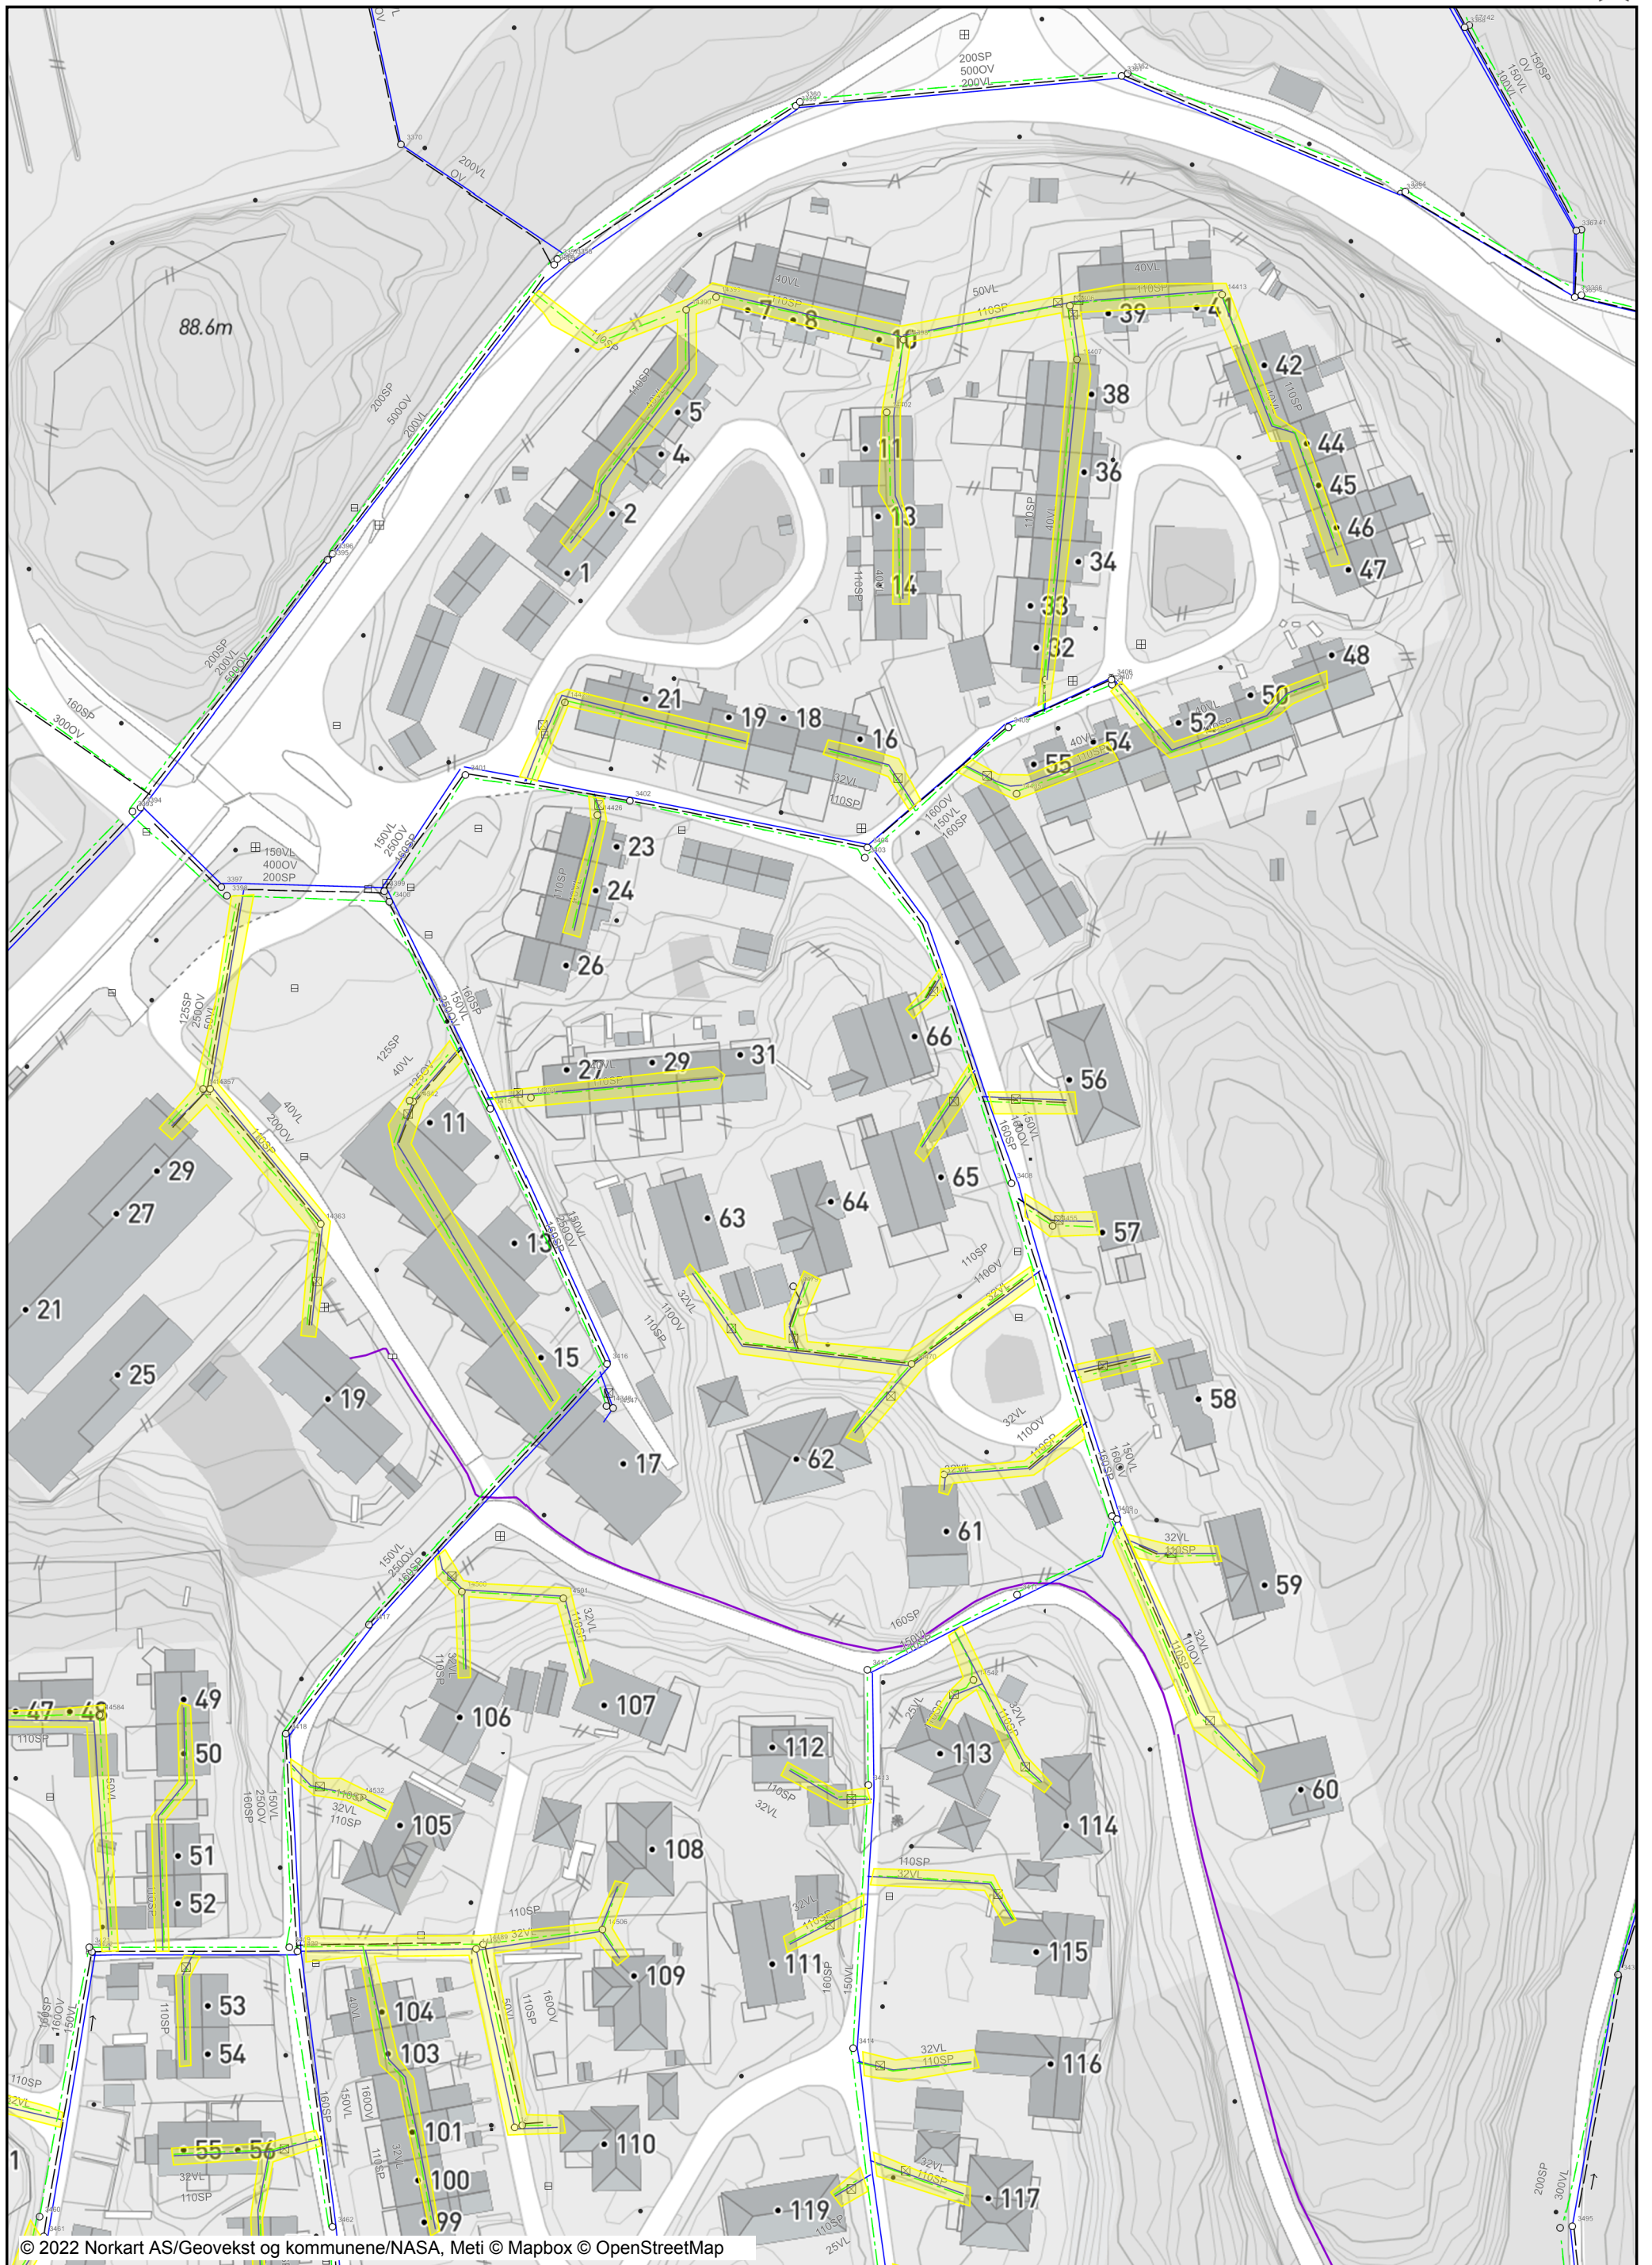

Tegnforklaring

Sefrak

Sefrakbygninger

▲

Bygning er fjernet

▲

Ikke-meldepliktig bygg

▲

Meldepliktig bygg

▲

Enkeltminner

Enkeltminner

■

▲

Lokaliteter

Lokaliteter

■

▲

Freda Bygg

Freda bygg

▲

▲

Sikringssoner

Sikringssone

□

▲

Ledningsnett

Ahc

Tekst på ledning

Ahc

Tekst på kopling

Ahc

Brannventil på koplingutstyr

-

Fiberkum



Fiberledning



Overvannsledning



Spillvann_Kanal



Spillvannsledning



Vannledning



Bekkeinntak m/ Rist



Fallretning



Gatesluk



Kum_Spillvann



Kum_Overvann



Kum_Vann



Kum



Kran



Lufteventil



Oljeutskiller



Reduksjonsventil



Sandfangskum



Sluk m/sandfang



Slamavskiller



Sprinkelanlegg



Utviser

Ledningsnett EL

•

Fordelingsskap



Høyspentledning

•

Mast Liten stolpe

•

Mast Stor stolpe

•

Mast



Masteomriss

■

Nettstasjon



Nettverkstasjonomriss

•

Belysningspunkt